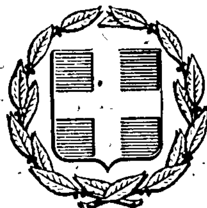


ΕΦΗΜΕΡΙΣ ΤΗΣ ΚΥΒΕΡΝΗΣΕΩΣ
ΤΗΣ ΕΛΛΗΝΙΚΗΣ ΔΗΜΟΚΡΑΤΙΑΣ

ΕΝ ΑΘΗΝΑΙΣ ΤΗι 23 ΙΟΥΝΙΟΥ 1979 | ΤΕΥΧΟΣ ΤΕΤΑΡΤΟΝ | ΑΡΙΘΜΟΣ ΦΥΛΛΟΥ 345

ΠΕΡΙΕΧΟΜΕΝΑ

ΑΠΑΛΛΟΤΡΙΩΣΕΙΣ

ΑΠΟΦΑΣΕΙΣ

Ἀριθ. Ζ/732 (1)

Περὶ κηρύξεως ὡς ἀναδασωτέας δασικῆς ἐκτάσεως στὴ θέση «Ραχούλα» τῆς περιφέρειας τοῦ ἢ τῆς κοινότητας Προκοπίου - Δραζίου Ν. Εὐβοίας.

Ο ΝΟΜΑΡΧΗΣ ΕΥΒΟΙΑΣ

Ἔχοντας ὑπόψη:

1. Τὶς διατάξεις τῶν ἄρθρ. 24 καὶ 117 τοῦ ἰσχύοντος Συντάγματος τῆς Ἑλλάδος.

2. Τὶς διατάξεις τῶν ἄρθρων 188 καὶ 191 τοῦ Ν.Δ. 86/1969 «περὶ Δασικοῦ Κώδικος».

3. Τὶς ἐγκύκλιες διαταγὲς τοῦ Ὑπουργείου Γεωργίας, ἀριθ.: α) 5684/499/ἐγκ. 48/11.2.1971 «περὶ προϋποθέσεων καὶ διαδικασίας κηρύξεως ἐκτάσεων ὡς ἀναδασωτέων», β) 88854/7483/ἐγκ. 104/1.10.1975 καὶ 114812/2946/ἐγκ. 154/24.12.1975 «περὶ ἐφαρμογῆς διατάξεων ποὺ ἀφοροῦν ἀναδασωτέες ἐκτάσεις», γ) 10582/539/13.2.1976 «περὶ διευκρινίσεως ἐπὶ τῆς ἐφαρμογῆς τῆς ἀριθ. 114812/2946/ἐγκ. 154/24.12.1975 διαταγῆς καὶ δ) 217606/1610/13.6.1977 «περὶ παροχῆς συμπληρωματικῶν ὁδηγιῶν ποὺ ἀφοροῦν τὶς ἀναδασωτέες ἐκτάσεις».

4. Τὴν ἀριθ. Ηβ/754/16.2.1979 ἀναφορὰ τοῦ Δασαρχείου Λίμνης μὲ τὴν ὁποία ὑποβλήθηκε πρόταση γιὰ τὴν κήρυξη ὡς ἀναδασωτέας δασικῆς ἐκτάσεως 2,00 στρέμ. στὴ θέση «Ραχούλα» τοῦ Ἰδιωτικοῦ δάσους τῆς περιφέρειας Κοινότητος Προκοπίου - Δραζίου ποὺ καταστράφηκε ἀπὸ πυρκαϊά.

5. Τὴ σύμφωνη γνώμη τῆς Φιλοδασικῆς Ἐπιτροπῆς Χαλκίδος, ὅπως διατυπώθηκε στὸ ἀριθ. 1/7.3.1979 Πρακτικὸ (θέμα 15ο), ἀποφασίζουμε:

Κηρύσσουμε ὡς ἀναδασωτέα τὴ δασικὴ ἔκταση τῶν 2,00 στρεμμάτων στὴ θέση «Ραχούλα» τοῦ Ἰδιωτικοῦ δάσους τῆς περιφέρειας ἢ τῆς Κοινότητας Προκοπίου-Δραζίου τοῦ Νομοῦ Εὐβοίας ἡ ὁποία καταστράφηκε ἀπὸ τὴν πυρκαγιὰ τῆς 7.9.1978.

Ἡ ἀνωτέρω ἔκταση φαίνεται ὑπὸ τὰ στοιχεῖα (ΑΒΓΔΕΖΗΑ) στὸ σχεδιάγραμμα ὑπὸ κλίμακα 1:500 ποὺ συνοδεύει τὴν ἀπόφαση αὐτὴ καὶ ἀποτελεῖ ἀναπόσπαστο μέρος αὐτῆς.


Ἡ ἀπόφαση αὐτὴ νὰ δημοσιευθεῖ στὴν Ἐφημερίδα τῆς Κυβερνήσεως.

Χαλκίδα, 16 Μαρτίου 1979

Ὁ Νομάρχης

ΘΟΦΡ. Ν. ΠΙΜΠΛΗΣ

ΔΙΑΓΡΑΜΜΑ ΚΑΕΙΣΗΣ ΔΑΣΙΚΗΣ ΕΚΤΑΣΕΩΣ ΣΤΗ ΘΕΣΗ ΡΑΧΟΥΛΑ ΠΕΡΙΟΧΗΣ ΠΡΟΚΟΠΙΟΥ

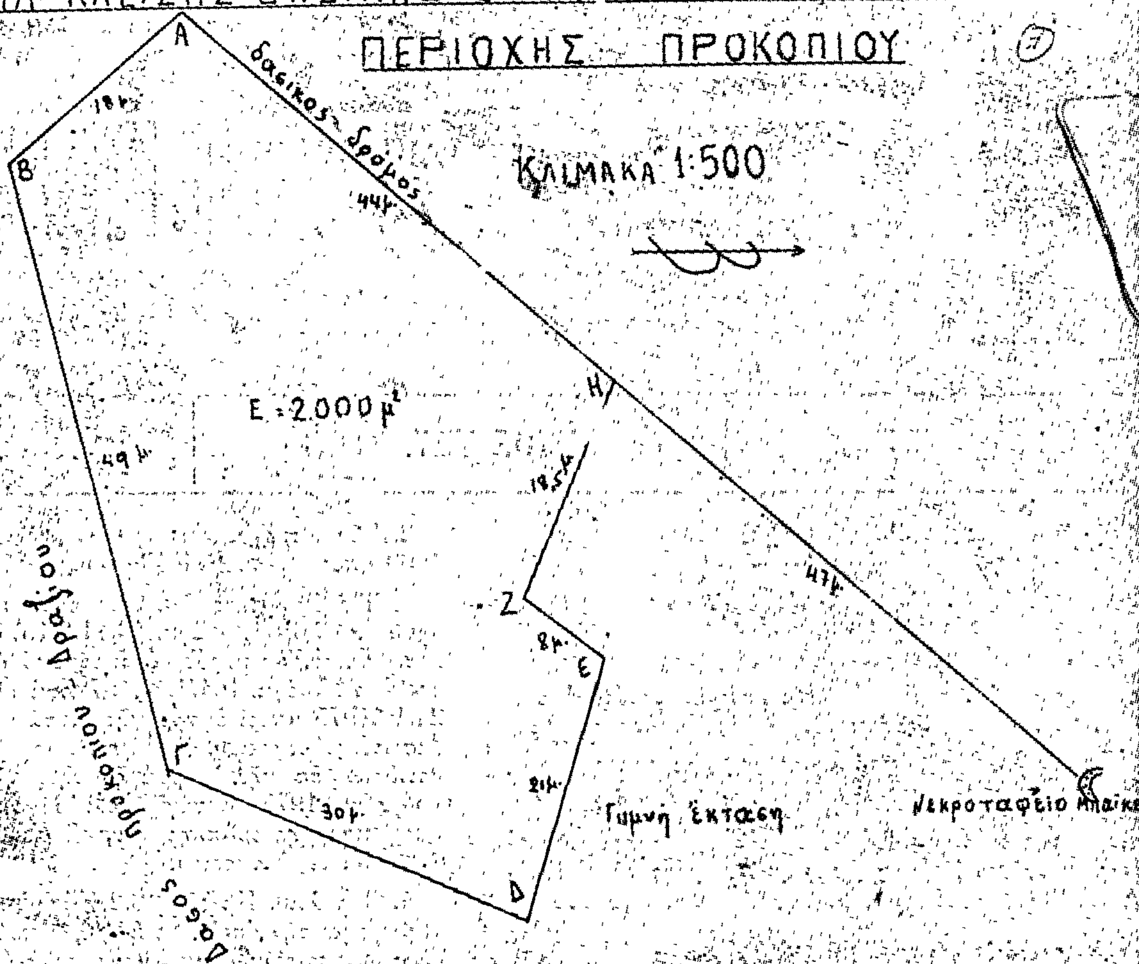

ΑΠΟΣΠΑΣΜΑ ΧΑΡΤΟΥ Κλιμακα 1:20000



ΥΠΟΜΝΗΜΑ

• Θεση καεισης εκτασεως

ΑΒΓΔΕΖΗΑ Οριογραμμη καεισης εκτασεως

ΕΘΕΩΡΗΘΗ
Λίμνη 16-2-74
Ο Δασάρχης Λίμνης

Ο Συνταξας

Ηλίας Καπρίλος
Δασολόγος

Χαλκίδα 16-3-74
Ο ΝΟΜΑΡΧΗΣ



ΣΕΦΟΡ. ΝΙΚΗΤΑΣ

Ἀριθ. 7573 (2)

Περὶ ἐπικυρώσεως ἐκθέσεως καὶ διαγράμματος Ἐπιτροπῆς καθορισμοῦ οριογραμμῶν αἰγιαλοῦ καὶ παραλίας στὴν εἴσοδο τῆς διώρυγας Κορίνθου πρὸς τὴν πλευρὰ Πελ/σου (ἀπὸ τὸ Σαρωνικό), πρὸ ἰδιοκτησίας τῆς ΝΕΑΣ ΔΙΩΡΥΓΟΣ ΚΟΡΙΝΘΟΥ.

Ο ΝΟΜΑΡΧΗΣ ΚΟΡΙΝΘΙΑΣ

Ἔχοντας ὑπόψη:

1. Τὶς διατάξεις: α) τοῦ Α.Ν. 2344/1940 «περὶ αἰγιαλοῦ καὶ παραλίας», β) τοῦ Α.Ν. 263/68 «περὶ τροποποιήσεως καὶ συμπληρώσεως τῶν διατάξεων περὶ Δημοσίων Κτημάτων», γ) τοῦ Ν. 3200/1955 «περὶ διοικητικῆς ἀποκεντρώσεως», ὅπως τροποποιήθηκε καὶ συμπληρώθηκε μεταγενέστερα.

2. Τὴν ἀπὸ 15 Φεβρουαρίου 1979 ἔκθεση τῆς κατὰ τὸ ἄρθρο 5 τοῦ Α.Ν. 263/1968 ἐπιτοπῆς καθορισμοῦ τῶν ὁρίων τοῦ αἰγιαλοῦ καὶ τὸ τοπογραφικὸ καὶ ὑψομετρικὸ διάγραμμα ποὺ τὴ συνοδεύει ποὺ συντάχτηκε στὶς 10.2.1978 ἀπὸ τὸ Μηχανικὸ Κων/νο Ἀλβανὸ καὶ θεωρήθηκε ἀπὸ τὸ Δ/ντὴ Τεχνικῶν Ὑπηρεσιῶν στὶς 1.3.78, ἐπὶ τοῦ ὁποίου χαράχτηκε ἀπὸ τὴν πιὸ πάνω ἐπιτροπὴ μὲ ἐρυθρὰ συνεχὴ γραμμὴ ἡ ὁριογραμμὴ τοῦ αἰγιαλοῦ καὶ μὲ συνεχὴ κίτρινη γραμμὴ ἡ ὁριογραμμὴ τῆς παραλίας.

3. Τὴ Φ. 187.2/247/79/Σ. 820/6.4.79 σύμφωνη γνωμοδότηση τοῦ Γενικοῦ Ἐπιτελείου Ναυτικοῦ, ἀποφασίζουμε:

Ἐπικυρώνουμε τὴν ἀπὸ 15.2.1979 ἔκθεση τῆς κατὰ τὸ ἄρθρο 5 τοῦ Α.Ν. 263/1968 Ἐπιτροπῆς καθορισμοῦ τῶν ὁρίων τοῦ αἰγιαλοῦ καὶ τῆς παραλίας στὴν εἴσοδο τῆς διώρυγας Κορίνθου πρὸς τὴν πλευρὰ Πελ/σου (ἀπὸ τὸ Σαρωνικό), πρὸ ἰδιοκτησίας ΝΕΑΣ ΔΙΩΡΥΓΟΣ ΚΟΡΙΝΘΟΥ, καὶ τὸ τοπογραφικὸ διάγραμμα ποὺ τὴ συνοδεύει, ποὺ θεωρήθηκε στὶς 1.3.1978 ἀπὸ τὸ Δ/ντὴ Τεχνικῶν Ὑπηρεσιῶν Ν. Κορινθίας.

Ἡ ἀπόφαση αὐτὴ νὰ δημοσιευθεῖ, μαζὶ μὲ τὴν ἀπὸ 15.2.1979 ἔκθεση τῆς Ἐπιτροπῆς καὶ τὸ διάγραμμα, στὴν Ἐφημερίδα τῆς Κυβερνήσεως.

Κόρινθος, 28 Ἀπριλίου 1979.

Ὁ Νομάρχης
ΧΡ. ΓΟΥΛΑΣ

ΕΚΘΕΣΙΣ
Ἐπιτροπῆς Καθορισμοῦ ὁριογραμμῶν Αἰγιαλοῦ καὶ Παραλίας εἰς τὴν εἴσοδον τῆς Διώρυγος Κορίνθου πρὸς τὴν πλευρὰν Πελ/σου (ἀπὸ τὸν Σαρωνικόν).

Ἐν Κορίνθῳ σήμερον τὴν 15ην Φεβρουαρίου τοῦ ἔτους 1979 ἡμέραν Πέμπτην καὶ ὥραν 12 π.μ. συνελθοῦσα ἡ κατὰ τὰς κειμένας διατάξεις Ἐπιτροπὴ Καθορισμοῦ τῶν ὁρίων τοῦ Αἰγιαλοῦ καὶ Παραλίας, ἀποτελουμένη ἐκ τῶν:

1) Ἐμμ. Μελαχροινίδη, Οἰκονομικοῦ Ἐφόρου Κορίνθου, ὡς Προέδρου.

2) Κων/νου Φρυδᾶ, Δ/ντοῦ Τεχν. Ὑπηρεσιῶν Ν. Κορινθίας.

3) Κων/νου Πολίτη, Λιμενάρχου Ἰσθμίας, ὡς μελῶν κατόπιν σχετικῆς προσκλήσεως τοῦ Οἰκονομικοῦ Ἐφόρου Κορίνθου, πρὸς καθορισμὸν τῶν ὁριογραμμῶν αἰγιαλοῦ καὶ παραλίας εἰς τὴν εἴσοδον τῆς Διώρυγος Κορίνθου ἀπὸ τὸν Σαρωνικὸν κόλπον καὶ πρὸς τὸ μέρος τῆς Πελ/σου καὶ λαβοῦσα ὑπ' ὄψιν:

1. Τὸ ἀπὸ 10.2.78 Τοπογραφικὸν Διάγραμμα τοῦ Μηχανικοῦ Κων/νου Ν. Ἀλβανοῦ θεωρημένου παρὰ τοῦ Δ/ντοῦ Τεχνικῶν Ὑπηρεσιῶν Ν. Κορινθίας διὰ τὴν ὀρθότητα τῆς ἀποτυπώσεως.

2. Τὰ ἐκ τῆς αὐτοψίας ἥτις διενεργήθη σήμερον προκύψαντα στοιχεῖα.

3. Τὰς διατάξεις τοῦ Α.Ν. 1540/1938 ὡς ἐτροποποιήθη ὑπὸ τοῦ Α.Ν. 2344/1940 καὶ τοῦ Α.Ν. 263/1968.

4. Τὸ γεγονὸς ὅτι ὁ καθορισμὸς ἐνεργεῖται τὸ πρῶτονς

5. Τὴν ἐγκύκλιον 66/68 τοῦ Ὑπουργείου Οἰκονομικῶ. (καθορίζονται αἱ ὁριογραμμαὶ λαμβανομένης ὑπ' ὄψιν τῆν καταστάσεως ἥτις ὑφίστατο πρὸ τῆς κατασκευῆς τῶν ἔργων). ἀποφαίνεται

Καθορίζει ἐπὶ τοῦ ὡς ἄνω τοπογραφικοῦ διαγράμματος:

α) Δι' ἐρυθρᾶς συνεχοῦς γραμμῆς ὑπὸ στοιχεῖα 1, 2, 3, 4, 5, 6, 7, 8, 9 τὴν ὁριογραμμὴν τοῦ ΑΙΓΙΑΛΟΥ.

β) Διὰ κιτρίνης συνεχοῦς γραμμῆς ὑπὸ στοιχεῖα 1′, 2′, 3′, 4′, 5′, 5″, 5‴, 5⁗, 6‴, 6″, 6′, 7′, 8′, 9′, τὴν γραμμὴν τῆς ΠΑΡΑΛΙΑΣ

γ) Ἐξαιρεῖ ἅπαντα τὰ κτίσματα ἀπὸ τὴν λωρίδα παραλίας.

Ἐφ' ᾧ συνετάγη ἡ παροῦσα καὶ ὑπογράφεται ὡς ἕπεται

Ἡ Ἐπιτροπὴ
Ε. ΜΕΛΑΧΡΟΙΝΙΔΗΣ – Κ. ΦΡΥΔΑΣ – Κ. ΠΟΛΙΤΗΣ

ΝΕΑ ΑΝΩΝΥΜΟΣ ΕΤΑΙΡΕΙΑ
ΤΗΣ ΔΙΩΡΥΓΟΣ ΚΟΡΙΝΘΟΥ

ΤΟΠΟΓΡΑΦΙΚΟΝ Κ ΥΨΟΜΕΤΡΙΚΟΝ ΔΙΑΓΡΑΜΜΑ ΤΗΣ ΕΙΣΟΔΟΝ ΤΗΣ ΔΙΩΡΥΓΟΣ (ΠΛΕΥΡΑΣ ΠΕΛ-ΣΟΥ) ΔΙΑ ΤΟΝ ΚΑΘΟΡΙΣΜΟΝ ΤΩΝ ΟΡΙΟΓΡΑΜΜΩΝ ΑΙΓΙΑΛΟΥ Κ ΠΑΡΑΛΙΑΣ

ΚΛΙΜΑΞ 1:500

Τὸ χαρτὶ [illegible] 15-2-1979 [illegible] ὁριογραμμῶν αἰγιαλοῦ καὶ παραλίας.

[illegible]

ΚΩΝΣΤΑΝΤΙΝΟΣ Μ. ΣΑΡΑΝΤΙΔΗΣ
ΤΟΠΟΓΡΑΦΟΣ ΜΗΧΑΝΙΚΟΣ
[illegible]
ΑΘΗΝΑΙ [illegible]
Μητρ. Κατ. Π.Γ.Α.Σ. 1273
Αρ. Τ.Ε.Ε. 717

ΕΝ ΙΣΘΜΙΑ ΤΗ 10-2-78

Ο ΜΗΧΑΝΙΚΟΣ

ΝΕΑ ΑΝΩΝΥΜΟΣ ΕΤΑΙΡΕΙΑ ΤΗΣ ΔΙΩΡΥΓΟΣ ΚΟΡΙΝΘΟΥ
Ο ΓΕΝΙΚΟΣ ΔΙΕΥΘΥΝΤΗΣ
ΚΩΝΣΤΑΝΤΙΝΟΣ ΛΑΒΑΝΟΣ

ΕΘΕΩΡΗΘΗ
καὶ ἐλέγχθη ἐν τῷ πεδίῳ
διὰ τὴν ὀρθότητα τῆς ἀποτυπώσεως
Ἐν Κορίνθῳ τῇ [illegible]-1978

Κ. ΦΥΤΑΣ
Νομομηχανικὸς ΔΕ [illegible]


Σαρωνικὸς Κόλπος

Ἐν Κ[illegible]

Ο ΠΡΟΕΔΡΟΣ

ΕΜΜ. ΜΕΛΑΧΡΟΙΝΙΔΗΣ
Ο.Χ. Ἔπαρχος Κορίνθου

Εμμ. Σ. Μελαχροινίδης
Διευθυντής Β'

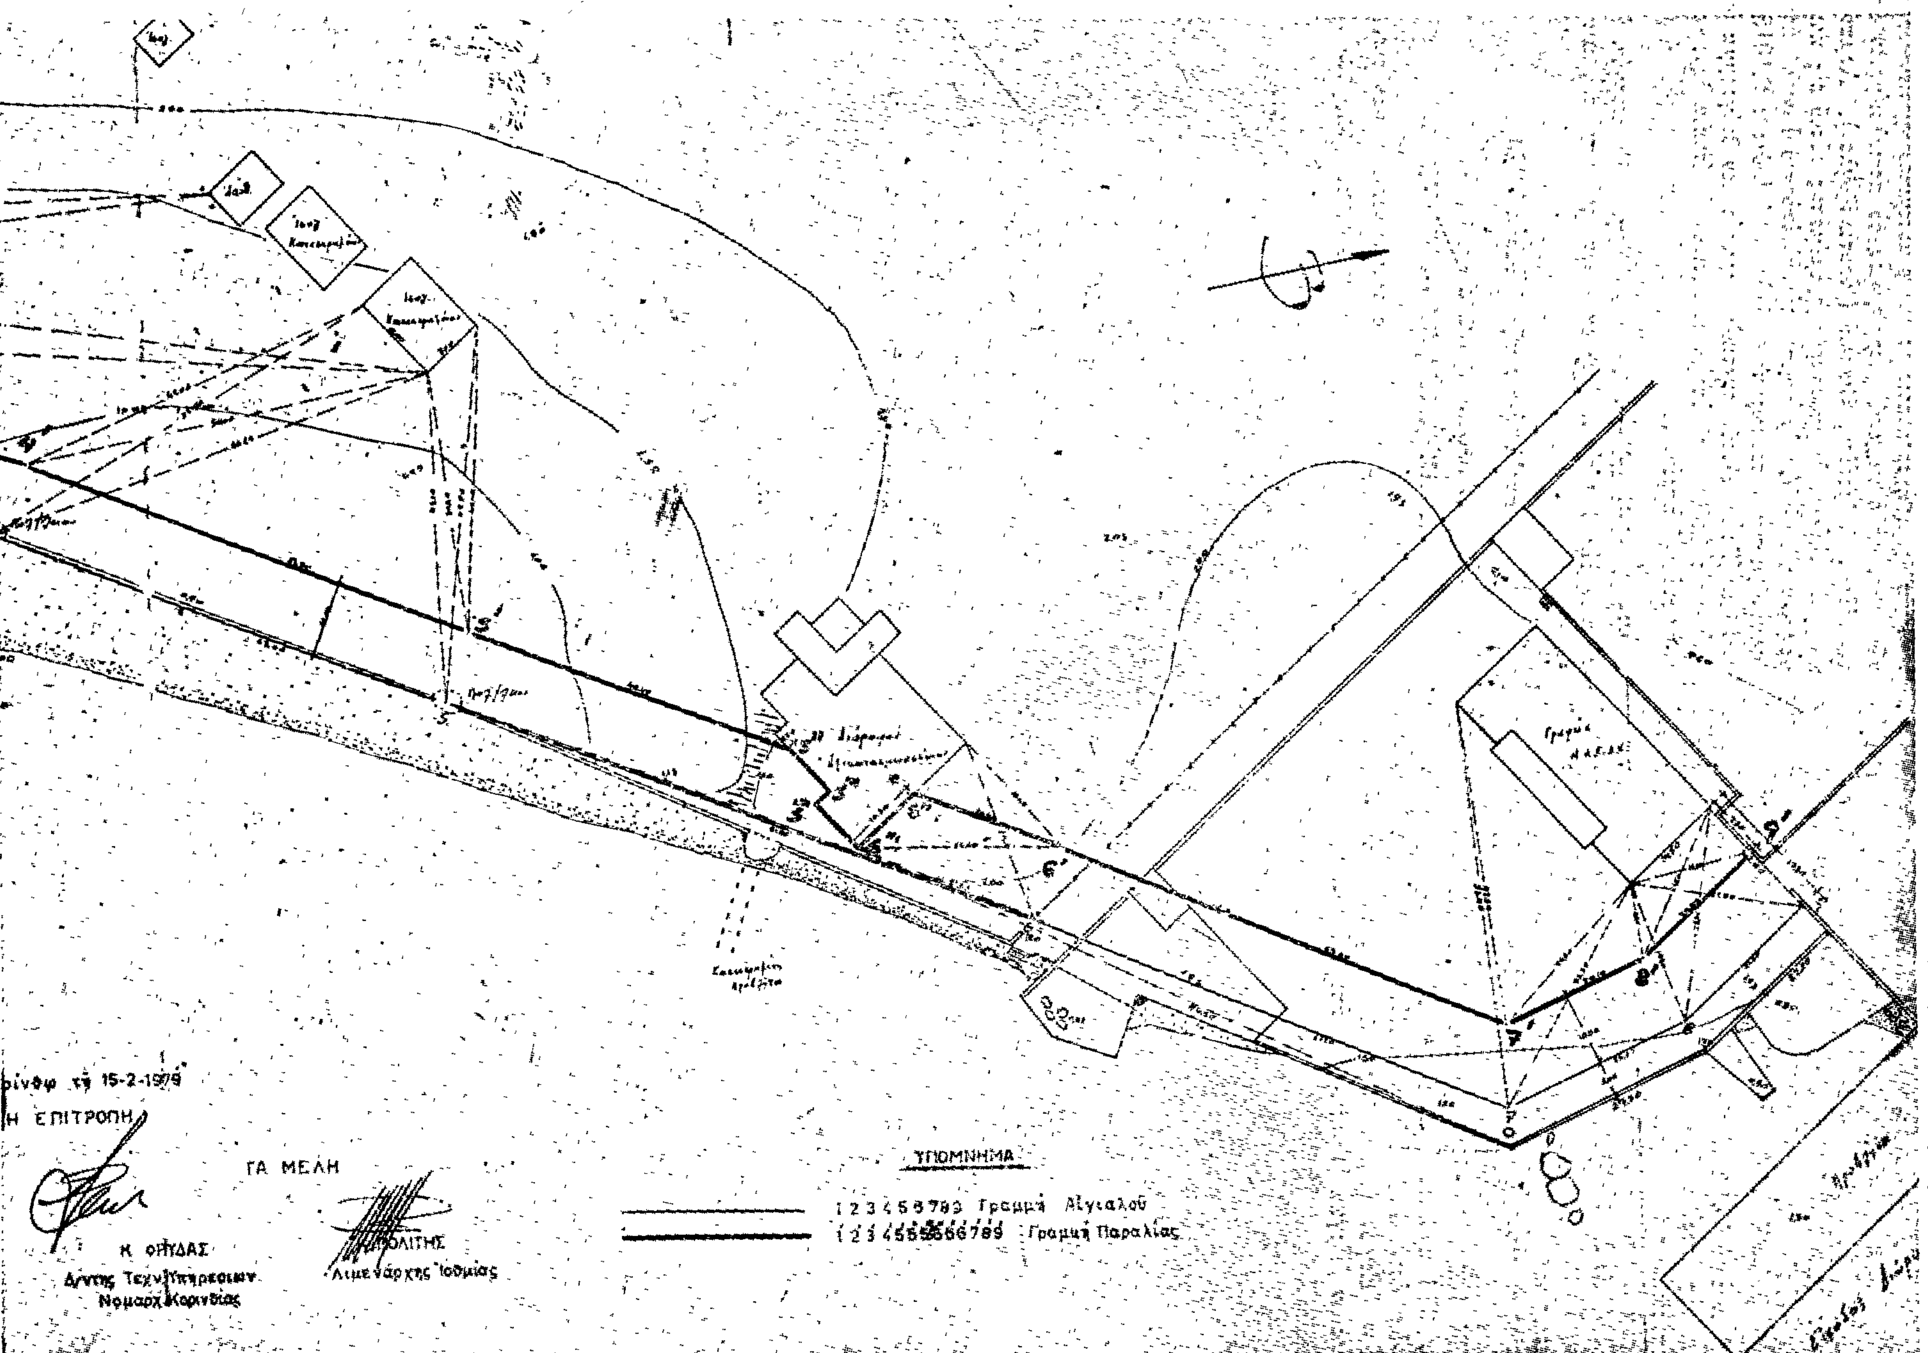
ΥΠΟΜΝΗΜΑ
123456789 Γραμμή Αιγιαλού
123456789 Γραμμή Παραλίας
Η ΕΠΙΤΡΟΠΗ
ΤΑ ΜΕΛΗ
Κ. ΟΡΥΔΑΣ
Λιμενάρχης Ισθμίας

ΠΟΛΕΟΔΟΜΙΑ

ΔΙΑΤΑΓΜΑΤΑ

(3)

Περὶ τροποποιήσεως τοῦ ρυμοτομικοῦ σχεδίου Ἀθηνῶν.

Ο ΠΡΟΕΔΡΟΣ ΤΗΣ ΕΛΛΗΝΙΚΗΣ ΔΗΜΟΚΡΑΤΙΑΣ

Ἔχοντες ὑπ' ὄψει τὰς διατάξεις τοῦ ἀπὸ 17 Ἰουλίου 1923 Ν. Δ/τος «περὶ σχεδίων πόλεων κλπ.», ὡς μεταγενεστέρως ἐτροποποιήθησαν καὶ συνεπληρώθησαν καὶ εἰδικώτερον τῶν ἄρθρων 3 καὶ 70 αὐτοῦ καὶ ἰδόντες, τὴν ὑπ' ἀριθ. ΕΔ2α/04/20/Φ.Θ.2.1.1./31.1.1979 κοινὴν ἀπόφασιν τοῦ Πρωθυπουργοῦ καὶ τοῦ Ὑπουργοῦ Δημοσίων Ἔργων «περὶ ἀντικαταστάσεως τῆς ὑπ' ἀριθ. ΕΔ2/α/04/59/Φ.Θ.2.1.1./1978 ἀποφάσεως «περὶ μεταβιβάσεως ἁρμοδιοτήτων τοῦ Ὑπουργοῦ Δημοσίων Ἔργων εἰς τὸν Ὑφυπουργὸν τοῦ αὐτοῦ Ὑπουργείου» (ΦΕΚ 106/Β'), τὰς ὑπ' ἀριθ. 681/1977, 336/1978 καὶ 795/1978 πράξεις τοῦ Δημοτικοῦ Συμβουλίου Ἀθηναίων, τὴν ὑπ' ἀριθ. 129/1979 γνωμοδότησιν τοῦ Συμβουλίου Δημοσίων Ἔργων (Τμῆμα Οἰκισμοῦ), προτάσει τοῦ ἐπὶ τῶν Δημοσίων Ἔργων Ὑφυπουργοῦ, ἀπεφασίσαμεν :

Ἄρθρον μόνον.

Ἐγκρίνεται ἡ τροποποίησις τοῦ ρυμοτομικοῦ σχεδίου Ἀθηνῶν κατὰ τὸ οἰκοδομικὸν τετράγωνον τὸ περικλειόμενον ὑπὸ τῶν ὁδῶν Ἀνδρεάδου, Βικέλα (Καυταντζόγλου), Λαμπάκη καὶ Ἡλιοπούλου, διὰ μετατροπῆς τμήματος αὐτοῦ εἰς κοινόχρηστον χῶρον, ὡς ἐμφαίνεται εἰς τὸ ὑπὸ τοῦ Γενικοῦ Διευθυντοῦ Οἰκισμοῦ τεθεωρημένον διὰ τῆς ὑπ' ἀριθ. Γ.10185/1979 πράξεως αὐτοῦ σχετικὸν πρωτότυπον διάγραμμα ὑπὸ κλίμακα : 1:500, τοῦ ὁποίου συνοπτικὸν ἀντίτυπον δημοσιεύεται μετὰ τοῦ παρόντος.

Εἰς τὸν αὐτὸν ἐπὶ τῶν Δημοσίων Ἔργων Ὑφυπουργόν, ἀνατίθεμεν τὴν δημοσίευσιν καὶ ἐκτέλεσιν τοῦ παρόντος Διατάγματος.


Ἐν Ἀθήναις τῇ 25 Μαΐου 1979

Ο ΠΡΟΕΔΡΟΣ ΤΗΣ ΔΗΜΟΚΡΑΤΙΑΣ

ΚΩΝΣΤΑΝΤΙΝΟΣ Δ. ΤΣΑΤΣΟΣ

Ο ΥΦΥΠΟΥΡΓΟΣ ΔΗΜΟΣΙΩΝ ΕΡΓΩΝ

ΣΤΕΦΑΝΟΣ ΜΑΝΟΣ

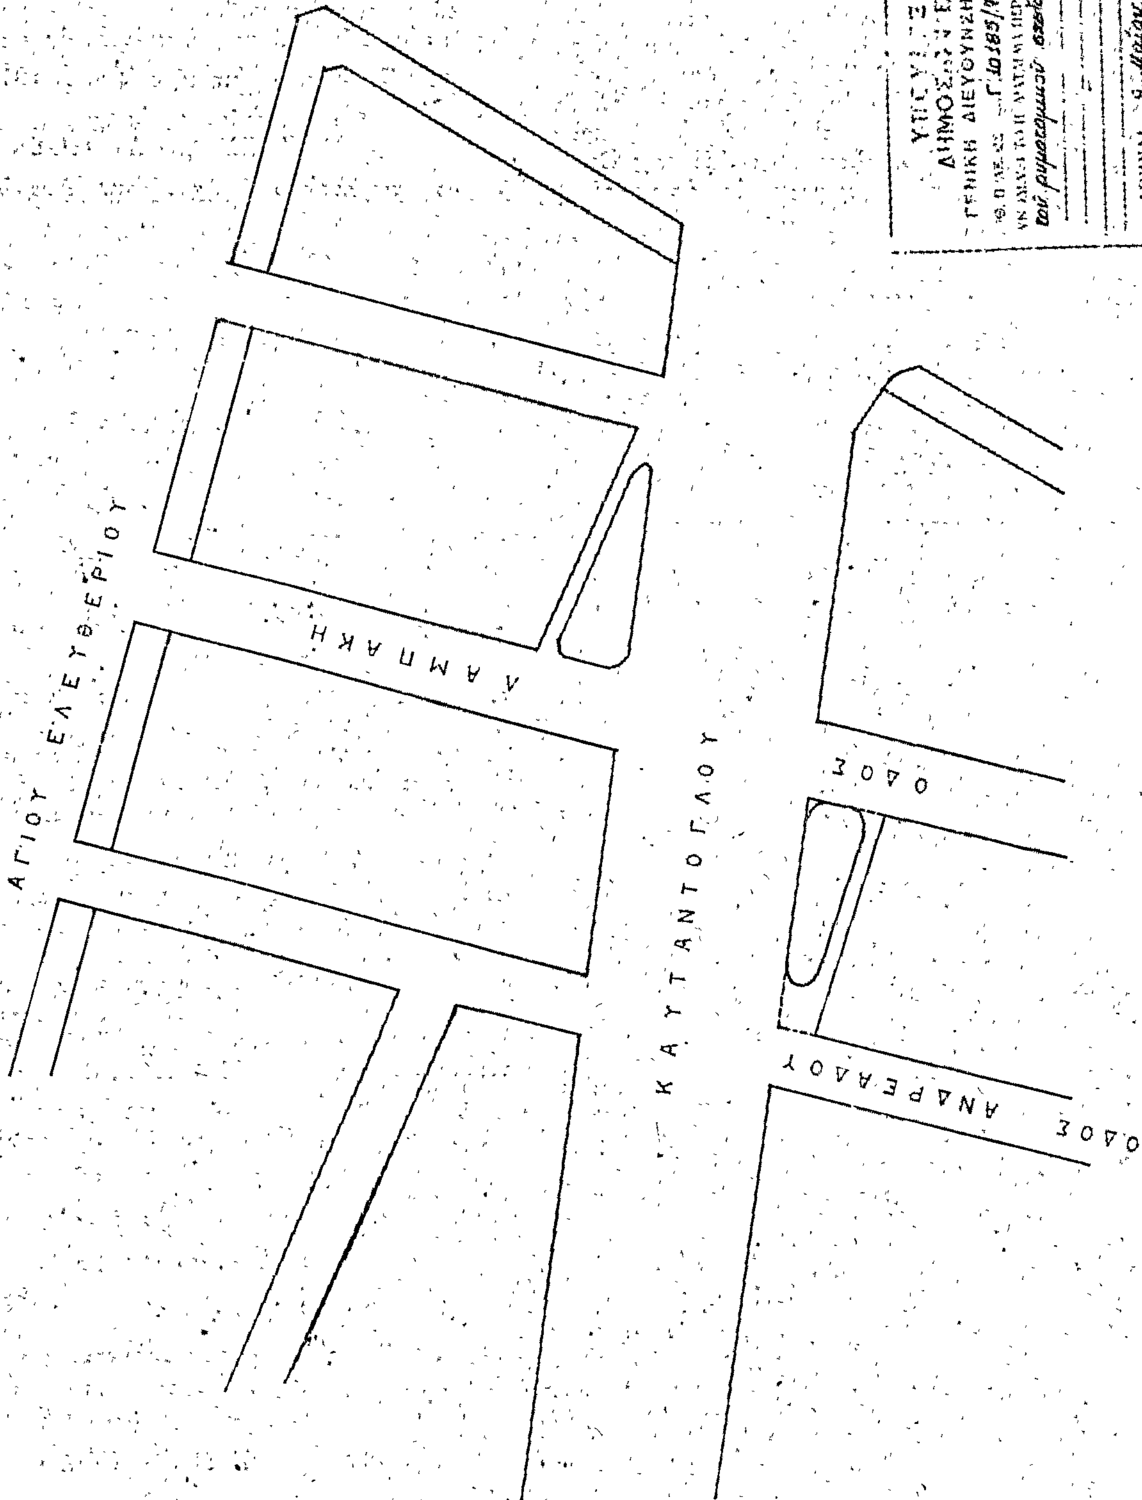

ΑΘΗΝΑ
Κλ. 1:500

ΑΝΑΚΟΙΝΩΣΕΙΣ

(4)

Περὶ εἰδοποιήσεως γενομένης παρακαταθέσεως ἀποζημιώσεως λόγω προσκυρώσεως τμήματος οἰκοπέδου ἐν Θεσσαλονίκη.

Παρὰ τῶν Ἰωάννας χήρας Μερκουρίου Νικολαΐδου καὶ Εὐτέρπης ἢ Ἑλένης σύζ. Ἀγγέλου Μητρούση, κατετέθη εἰς τὸ ὑποκατάστημα τοῦ Ταμείου Παρακαταθηκῶν καὶ Δανείων Θεσσαλονίκης, ποσὸν τῶν δραχμῶν ὀγδοήκοντα ἐννέα χιλιάδων ἑξακοσίων (89.600), ἐκδοθέντος πρὸς τοῦτο τοῦ ὑπ' ἀριθ. 255825 τῆς 4ης Ἰουνίου 1979 γραμματίου συστάσεως παρακαταθήκης, ἀντιστοιχοῦν εἰς ἀποζημίωσιν, καθορισθεῖσαν διὰ τῆς ὑπ' ἀριθ. 439/1979 ἀποφάσεως τοῦ Ἐφετείου Θεσσαλονίκης, διὰ τὴν, δυνάμει τῶν ὑπ' ἀριθ. 344/1932 καὶ 410/1933 πράξεων τοῦ Π.Γ.Θ., προσκύρωσιν ὑπὲρ τῆς ἰδιοκτησίας των, τμήματος οἰκοπέδου φερομένου εἰς τὰς πράξεις ταύτας ἐπ' ὀνόματι Κωνσταντίνου Παπαδημητρίου, ἐκτάσεως 28 μ.2, ἀποδοτέαν εἰς τοὺς κατὰ νόμον ἀναγνωρισθησομένους δικαιούχους.

Τὸ ἐκδοθὲν ὑπ' ἀριθ. 255825/4.6.1979 γραμμάτιον συστάσεως παρακαταθήκης, κατετέθη εἰς τὴν συμβολαιογράφον Θεσσαλονίκης Ἰφιγένειαν Παπαθεοδώρου Γερούκη (Βασιλέως Ἡρακλείου 11) καὶ συνετάγη πρὸς τοῦτο ἡ ὑπ' ἀριθ. 9080 τῆς 5ης Ἰουνίου 1979 πράξις καταθέσεώς του.

Πρὸς γνῶσιν τοῦ Κωνσταντίνου Παπαδημητρίου ἢ καὶ παντὸς ἄλλου δικαιούχου ἀναγνωρισθησομένου ἢ κατασχόντος δανειστοῦ ἢ τρίτων διεκδικητῶν καὶ διὰ τὰς νομίμους συνεπείας δημοσιευθήτω νομίμως ἡ παροῦσα ἀνακοίνωσις.

Ἐν Θεσσαλονίκῃ τῇ 8 Ἰουνίου 1979

Ὁ πληρεξούσιος Δικηγόρος
ΙΩΑΝΝΗΣ Α. ΚΑΠΠΟΣ

(Ἀριθμὸς τριπλοτύπου Ι' Δημ. Ταμ. Ἀθηνῶν 45594/79)

ΑΠΟ ΤΟ ΕΘΝΙΚΟ ΤΥΠΟΓΡΑΦΕΙΟ